


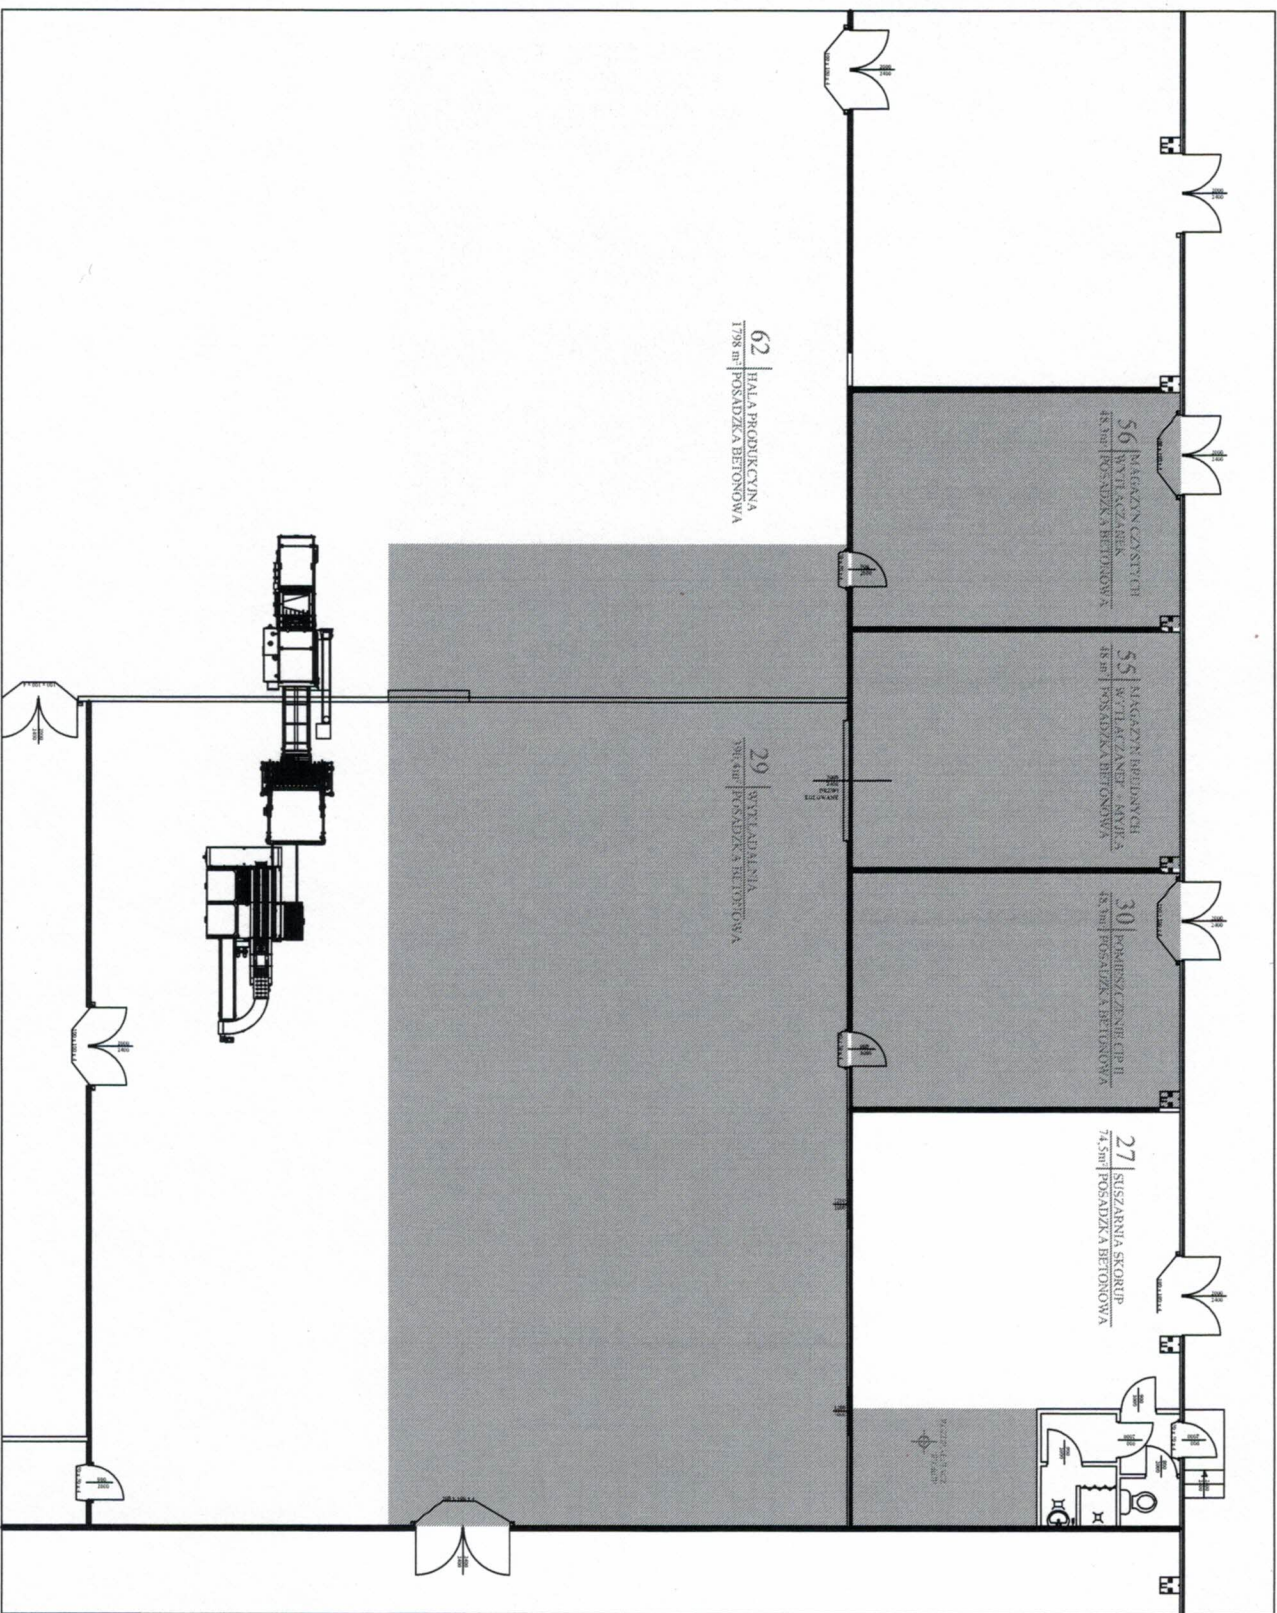

ZESTAWIENIE POWIERZCHNI		
NR UMIEJSCZENIA	NAZWA UMIEJSCZENIA	POWIERZCHNIA
27	Suszarnia skorup	74,5 m ²
29	Wyładnia	390,4 m ²
55	Magazyn brudnych wyłaczarek + myłka	48,0 m ²
56	Magazyn czystych wyłaczarek	48,3 m ²
62	Hala produkcyjna	1798,1 m ²

LOKALIZACJA MASZYN I URZĄDZEŃ	
NR UMIEJSCZENIA	NAZWA
29	Loader
29-27	Transport mokrych skorup - rozdrabniacz
29-62	Wyłaczarka
62	Zbiorniki balansowe 300l
62	Pompy zbiorników balansowych
62	Filtry samoczyszczące
55-56	Myłka wyłaczarek
29-55	Transport wyłaczarek z wyłaczarki do myłki
55	Stanowisko mycia palet

DVOPOL Sp. z o.o.
ul. Wojska Polskiego 39
67-100 Nowa Sól
tel. 683873251 fax 683872256
NIP 925-15-29-926

PROKURENT
Wioletta Raj