


ZALĄCZNIK NR 2b DO ZAPYTANIA OFERTOWEGO NR 4/2020

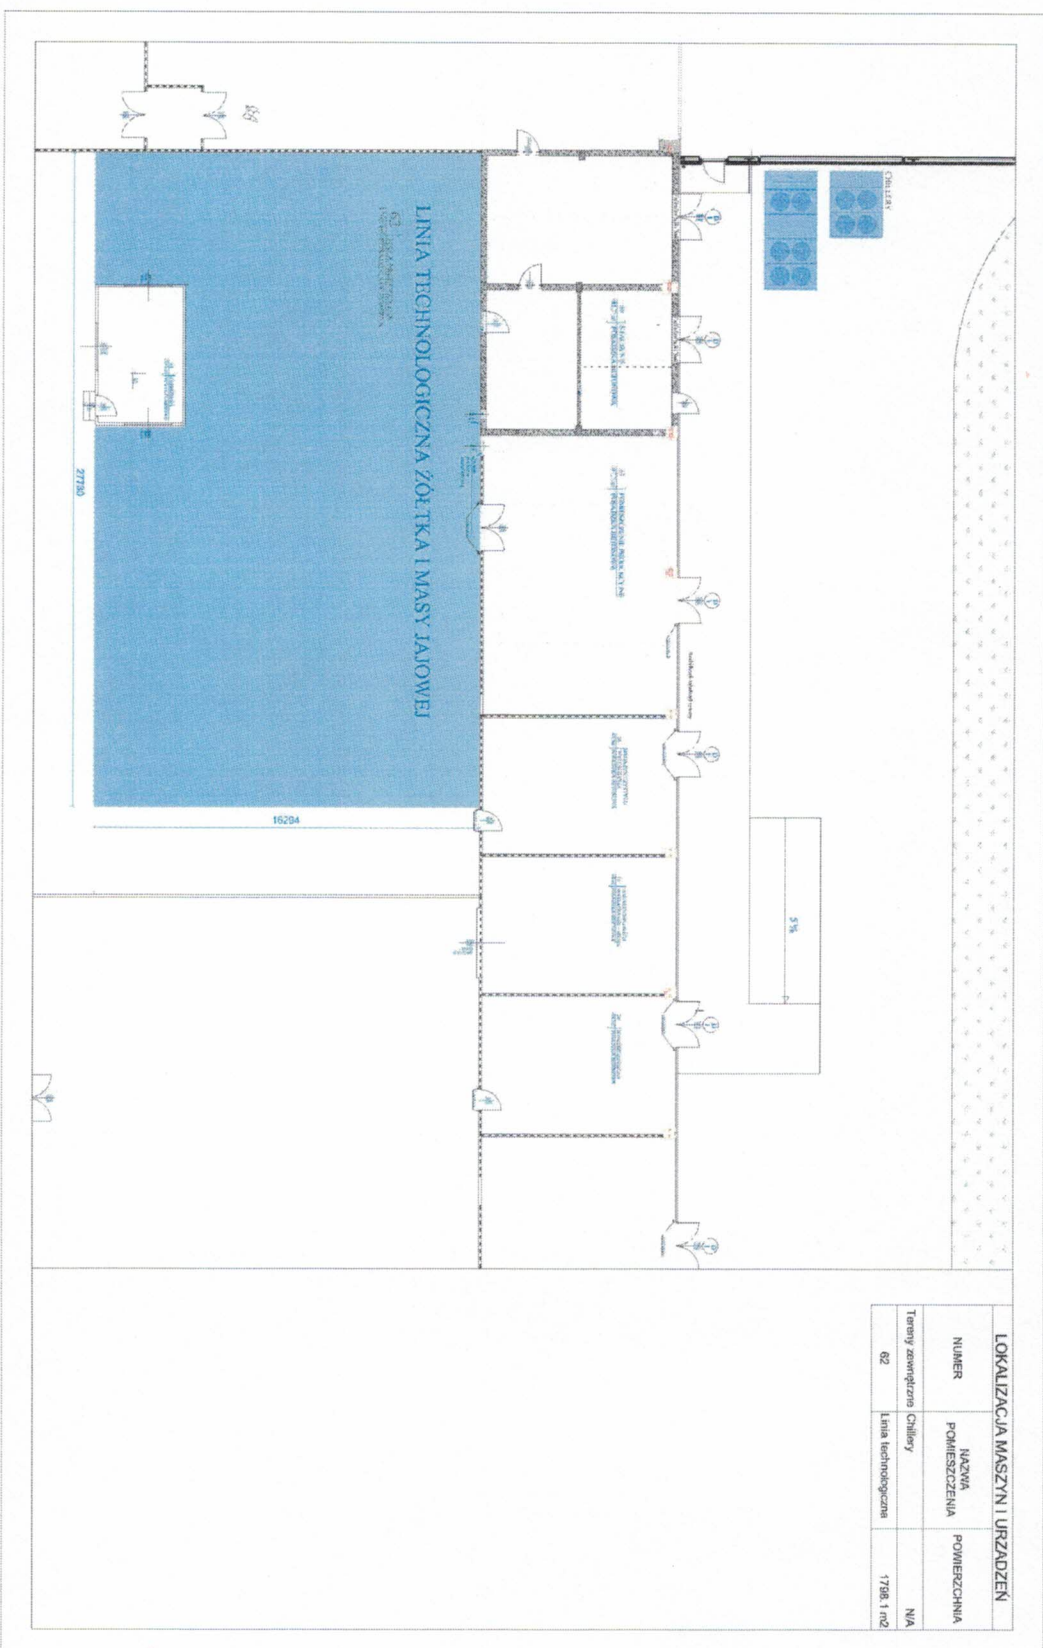

Nowa Sól, 12.02.2020 r.
Miejscowość, data

OYOPOL Sp. z o.o.
ul. Wojska Polskiego 39
67-100 Nowa Sól
tel. 683873251 fax 68387256
NIP 923-15-29-928

PROKURENT
Wioletta Raj
Pieczeń firmowa, pieczęć i podpis osoby upoważnionej